


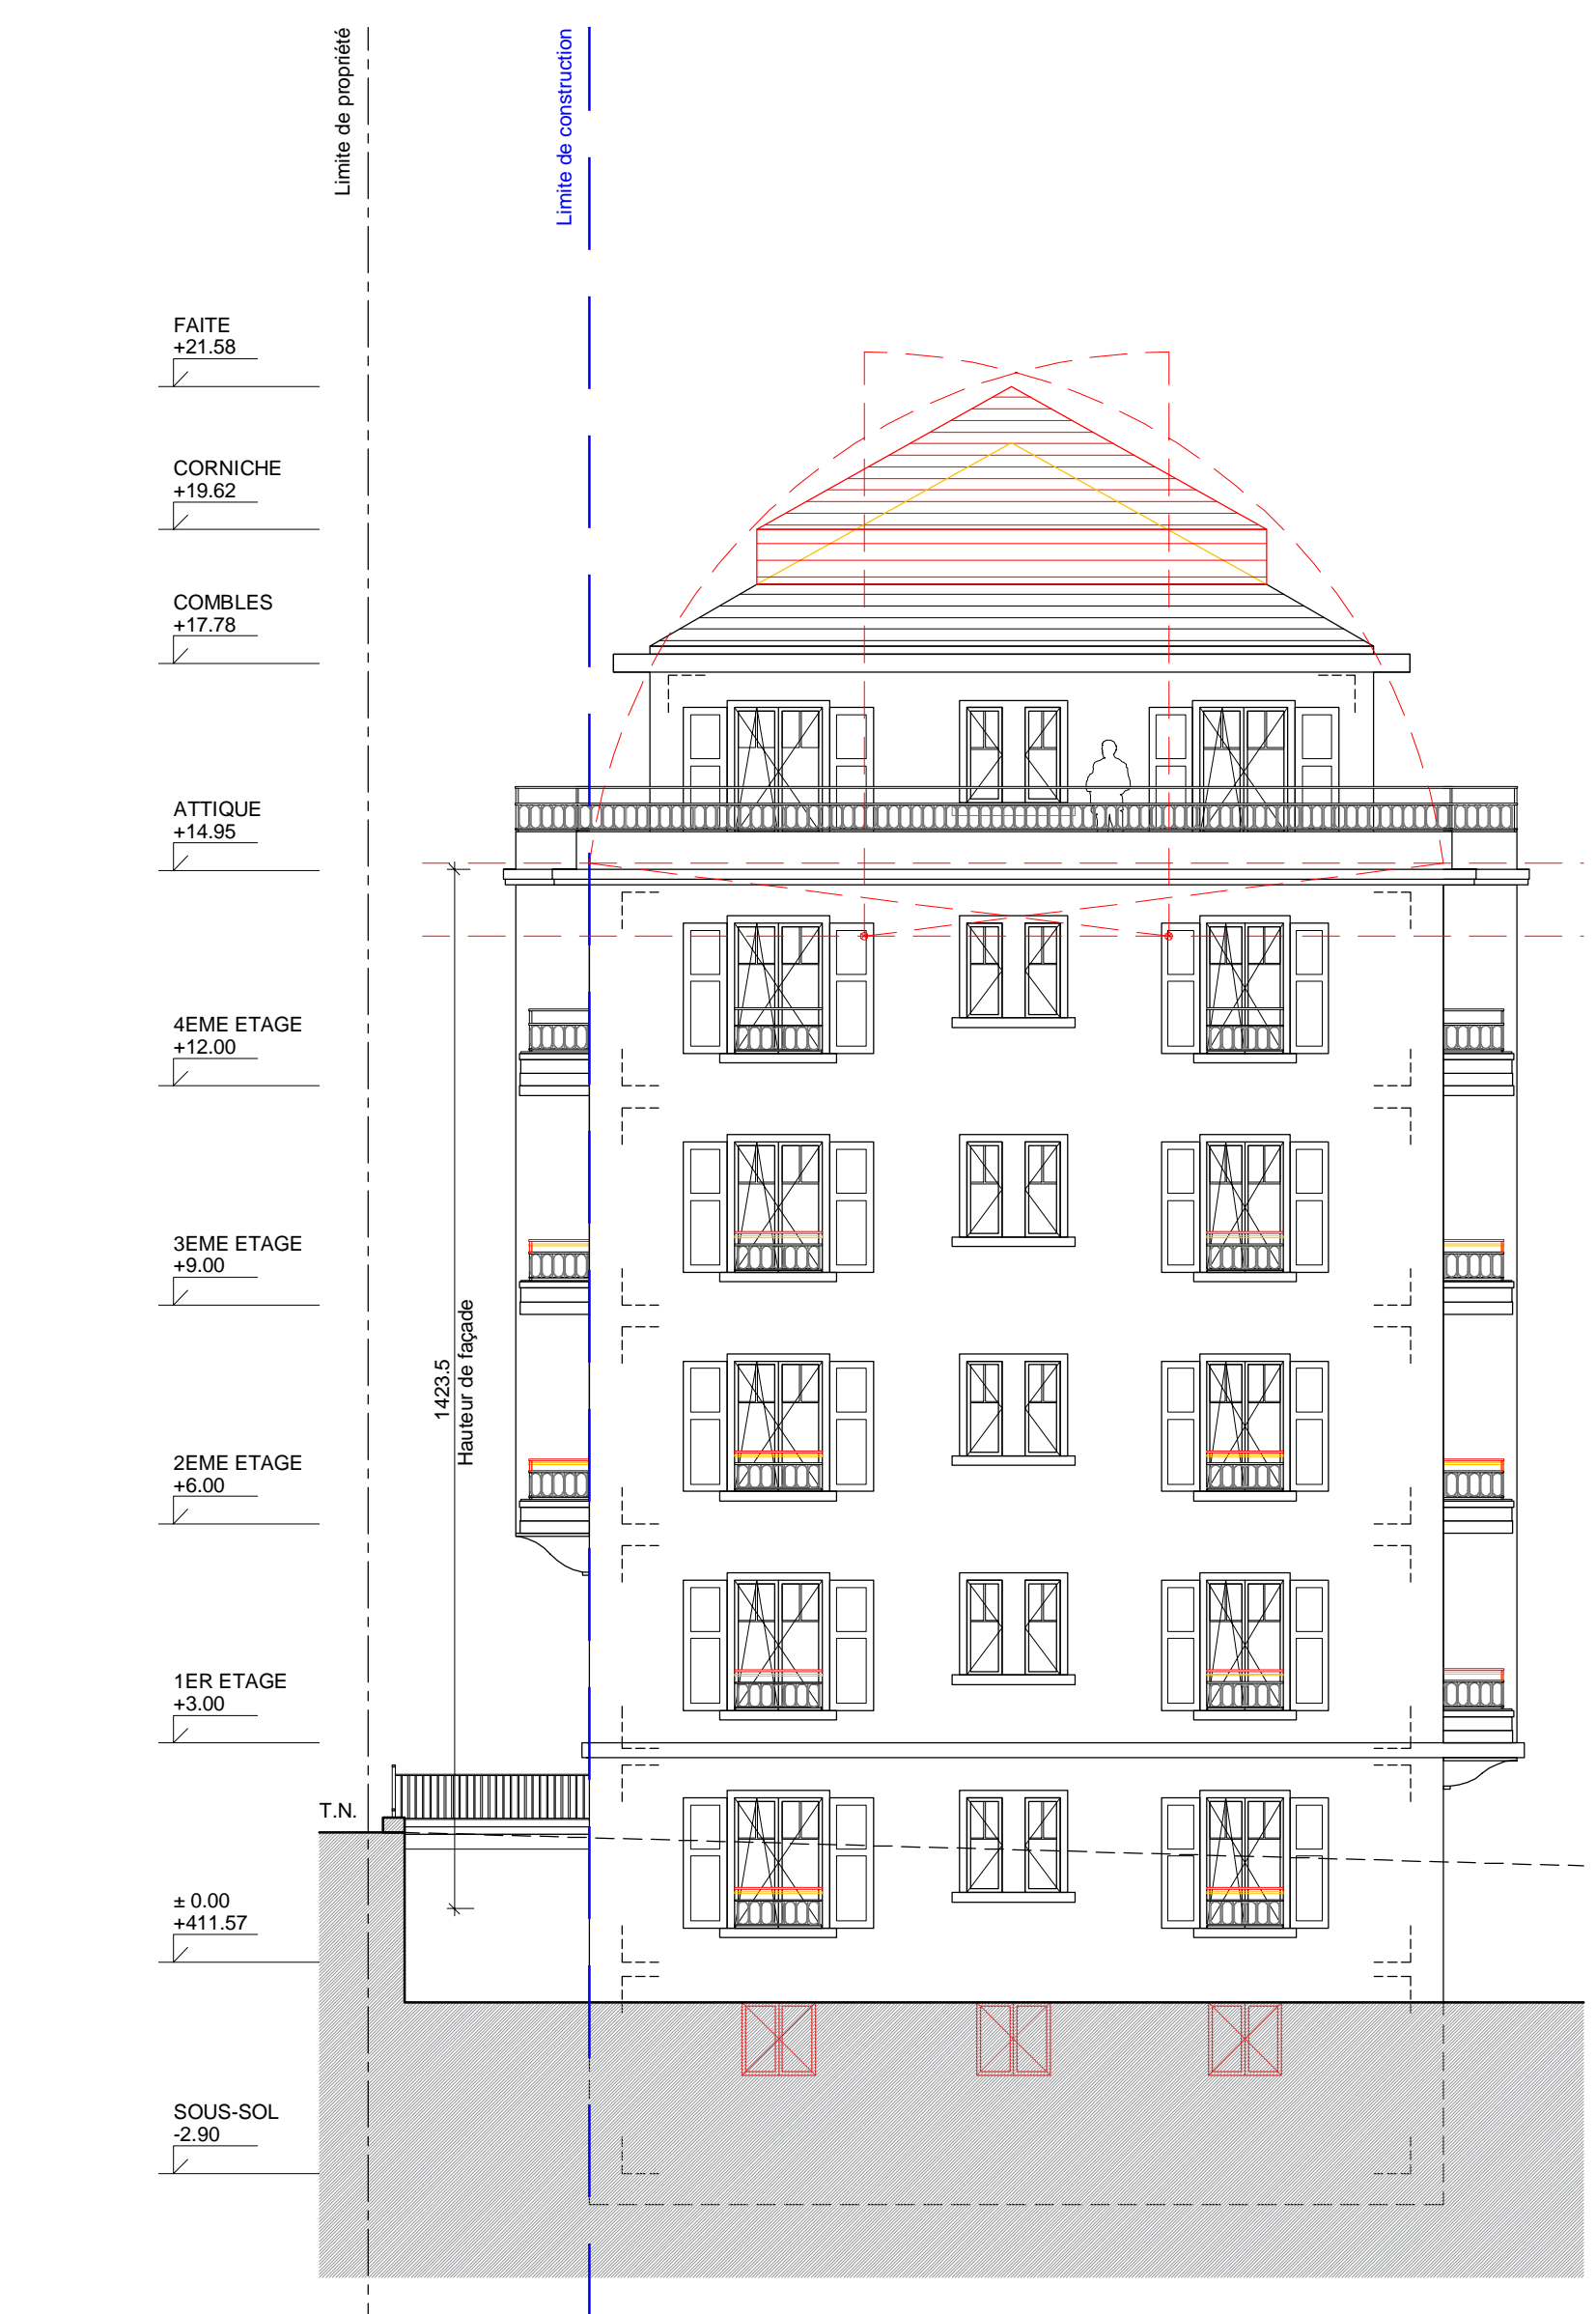


Élévation 1 - Façade Est




Élévation 2 - Façade Nord




Élévation 3 - Façade Ouest

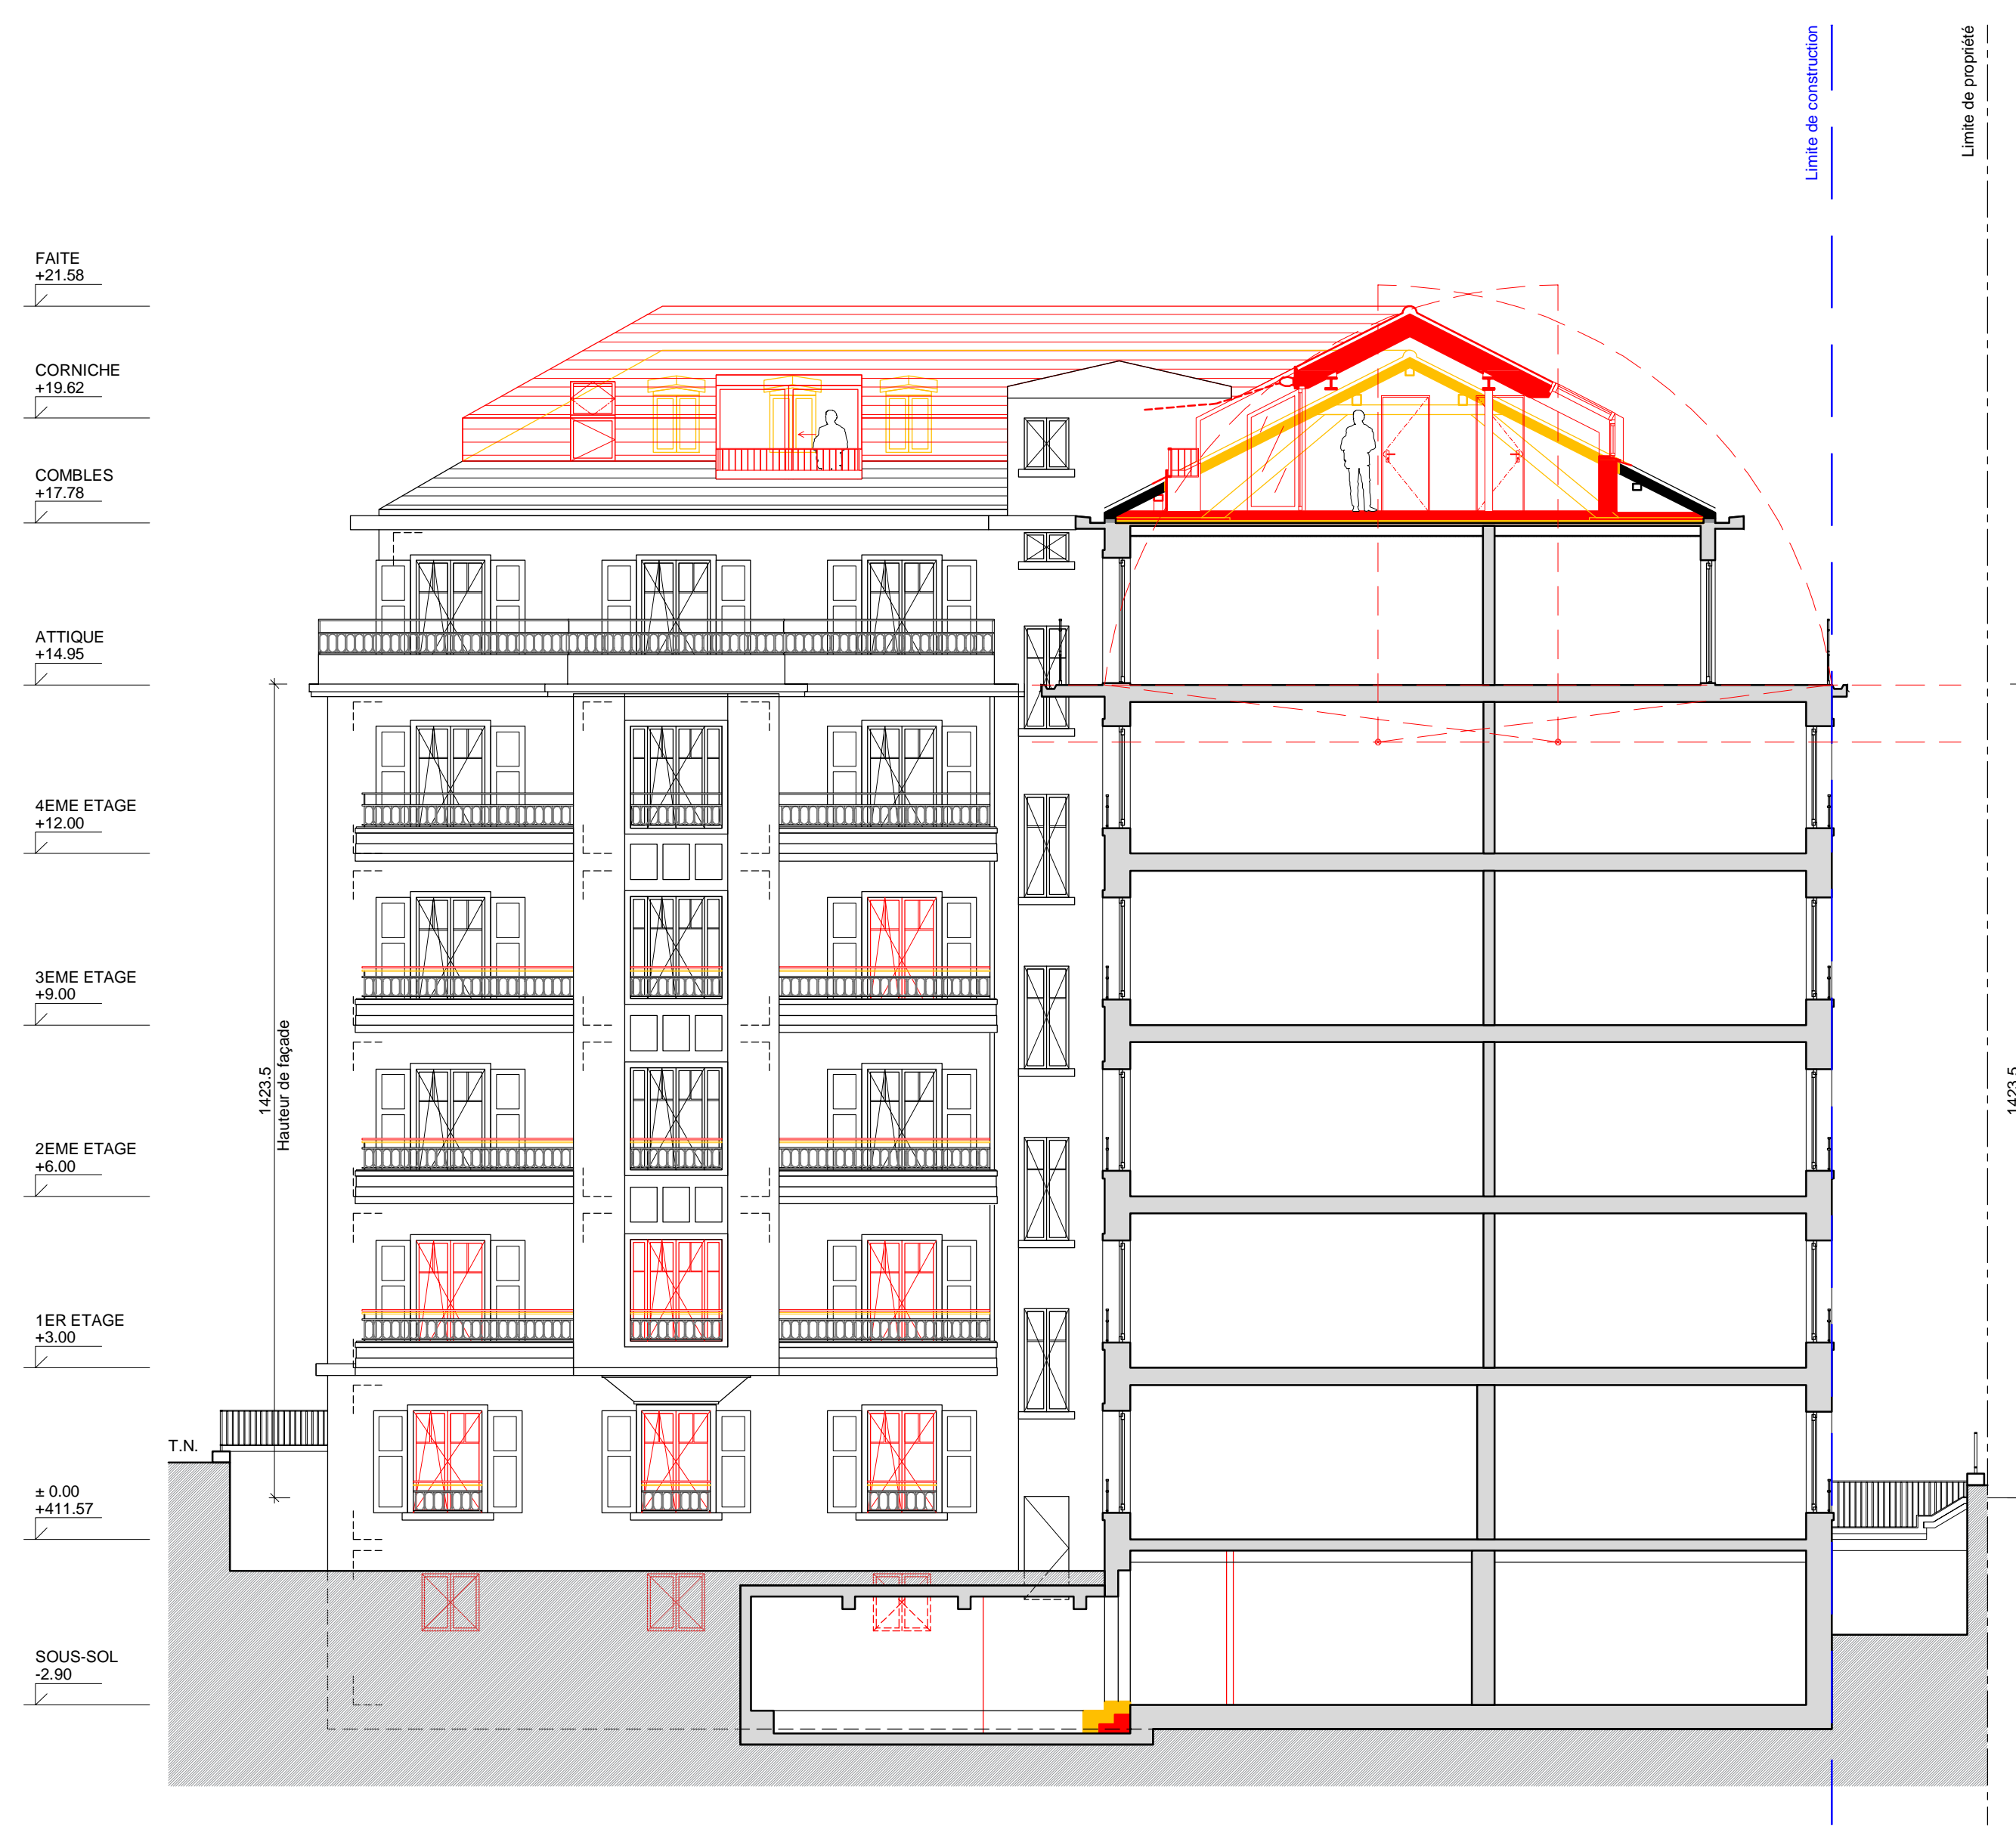

Élévation 4 - Façade Sud

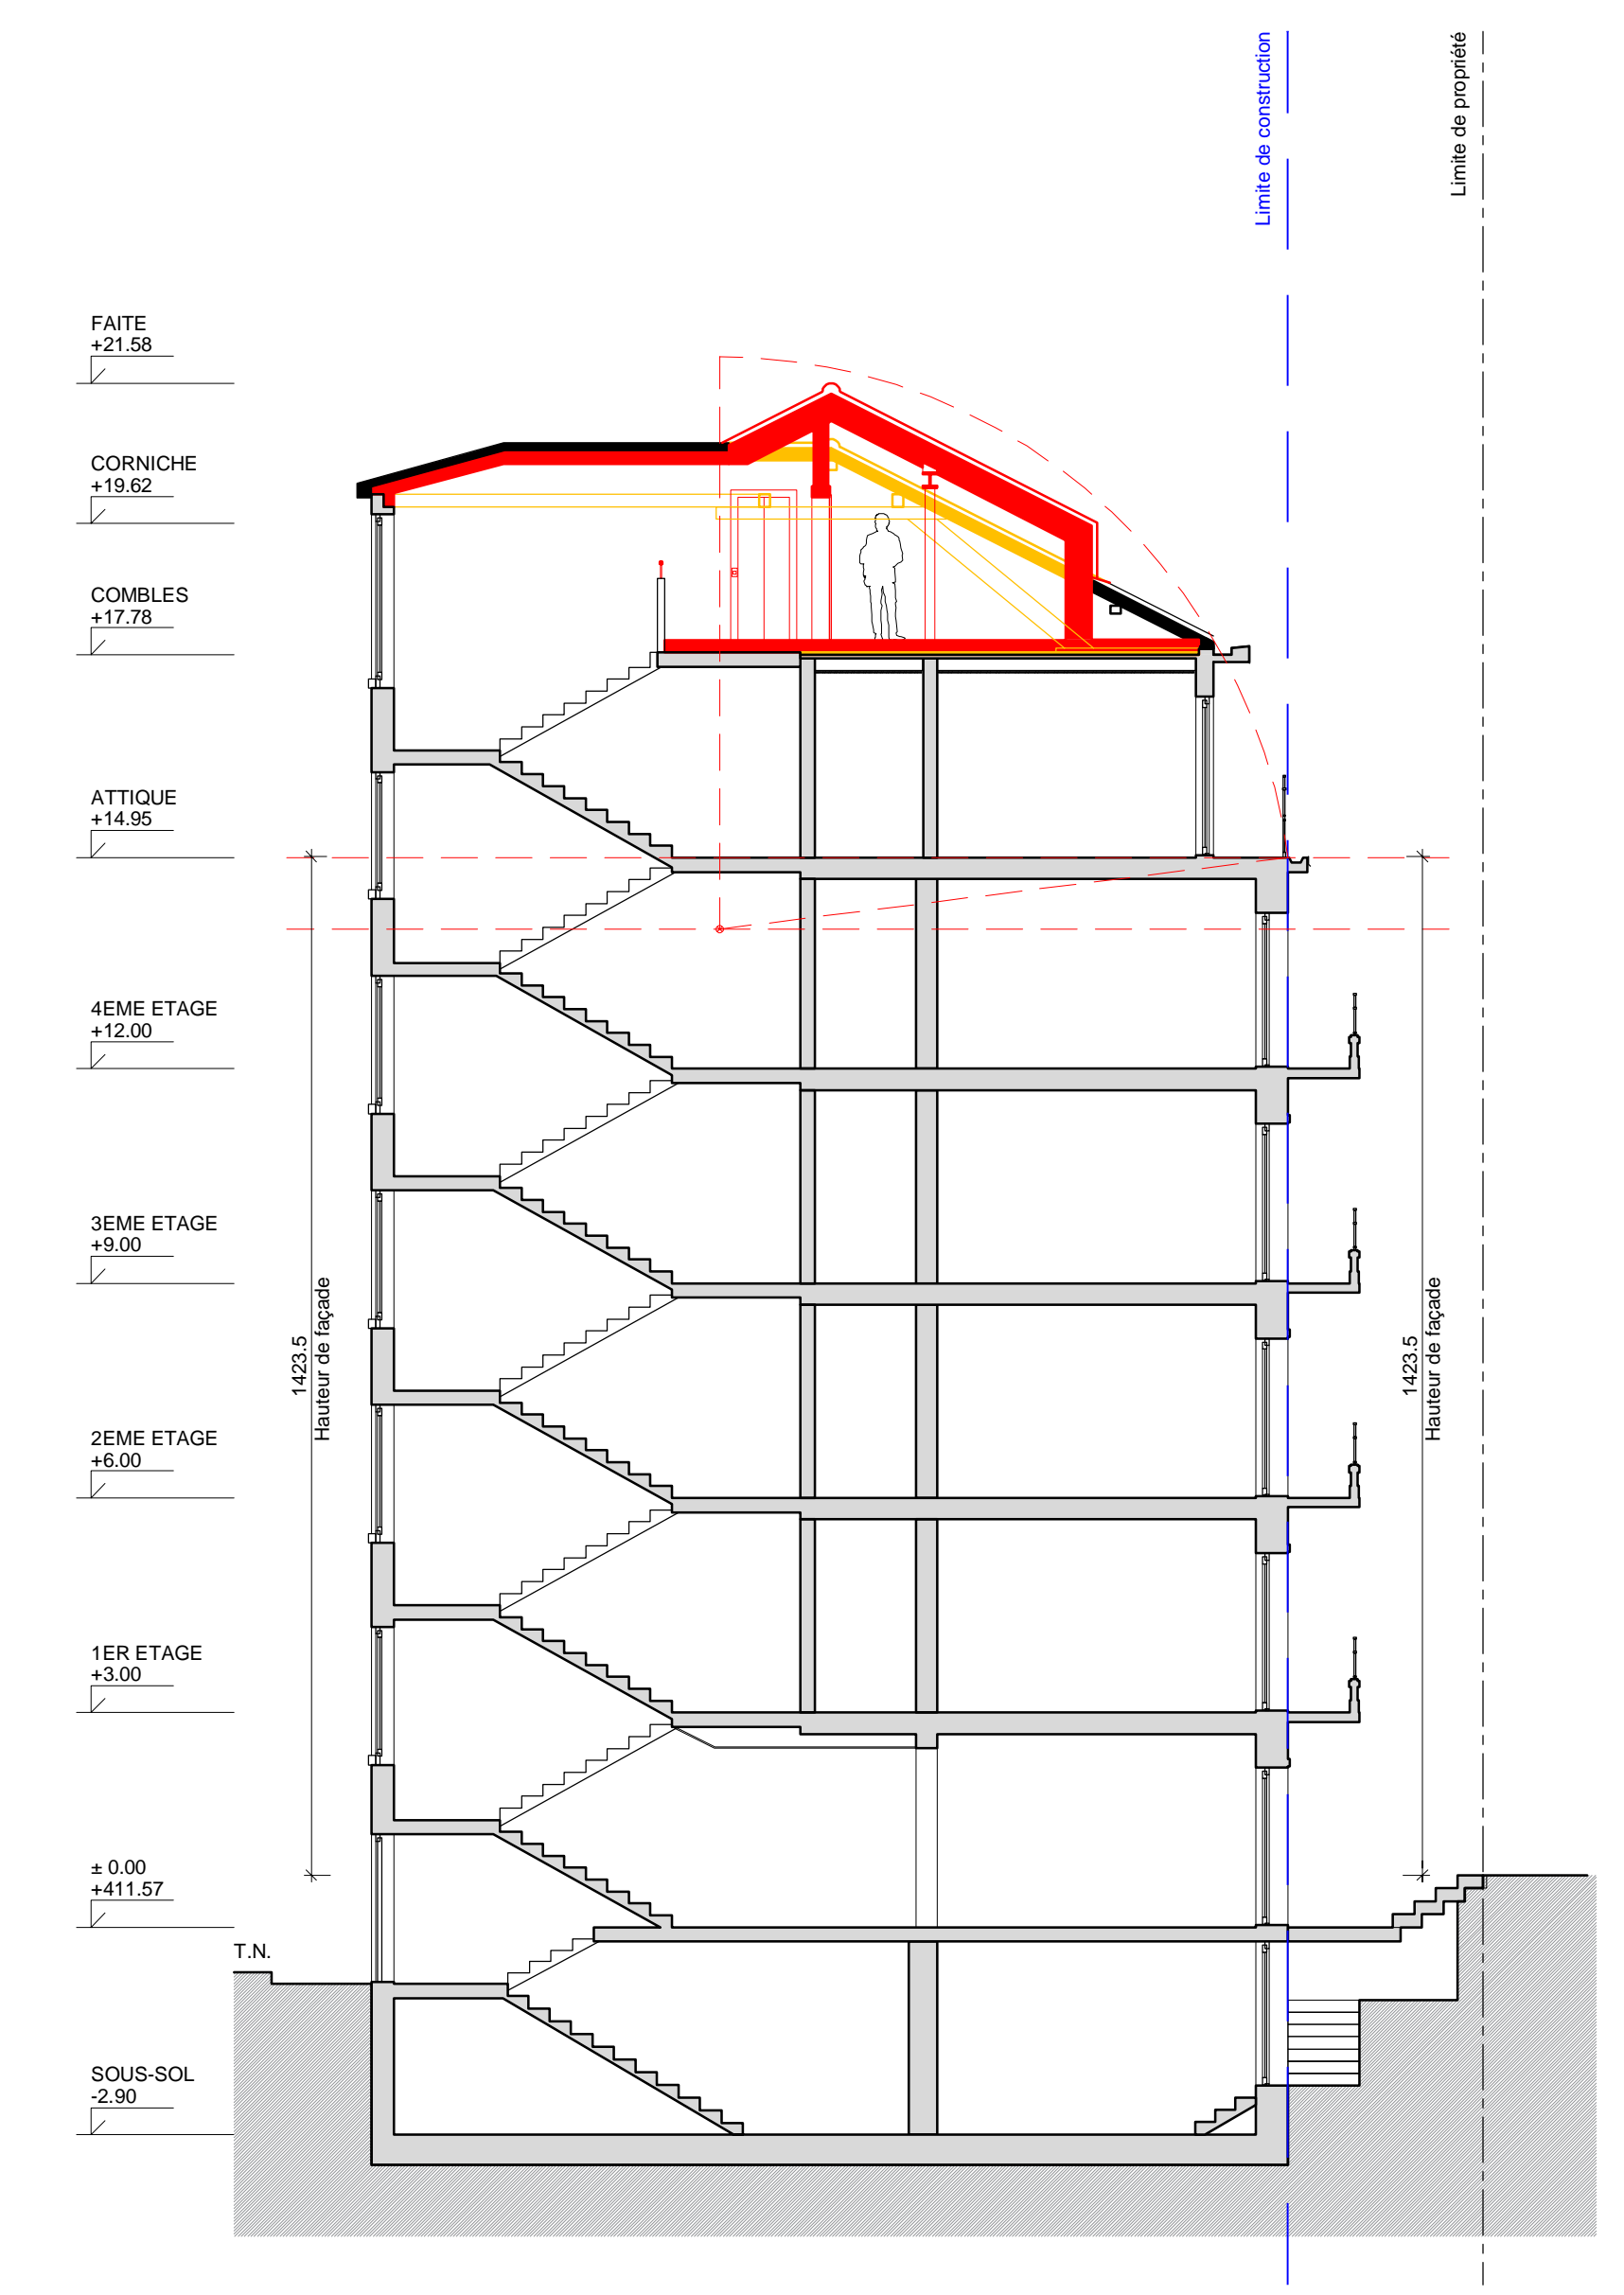

Coupe A-A

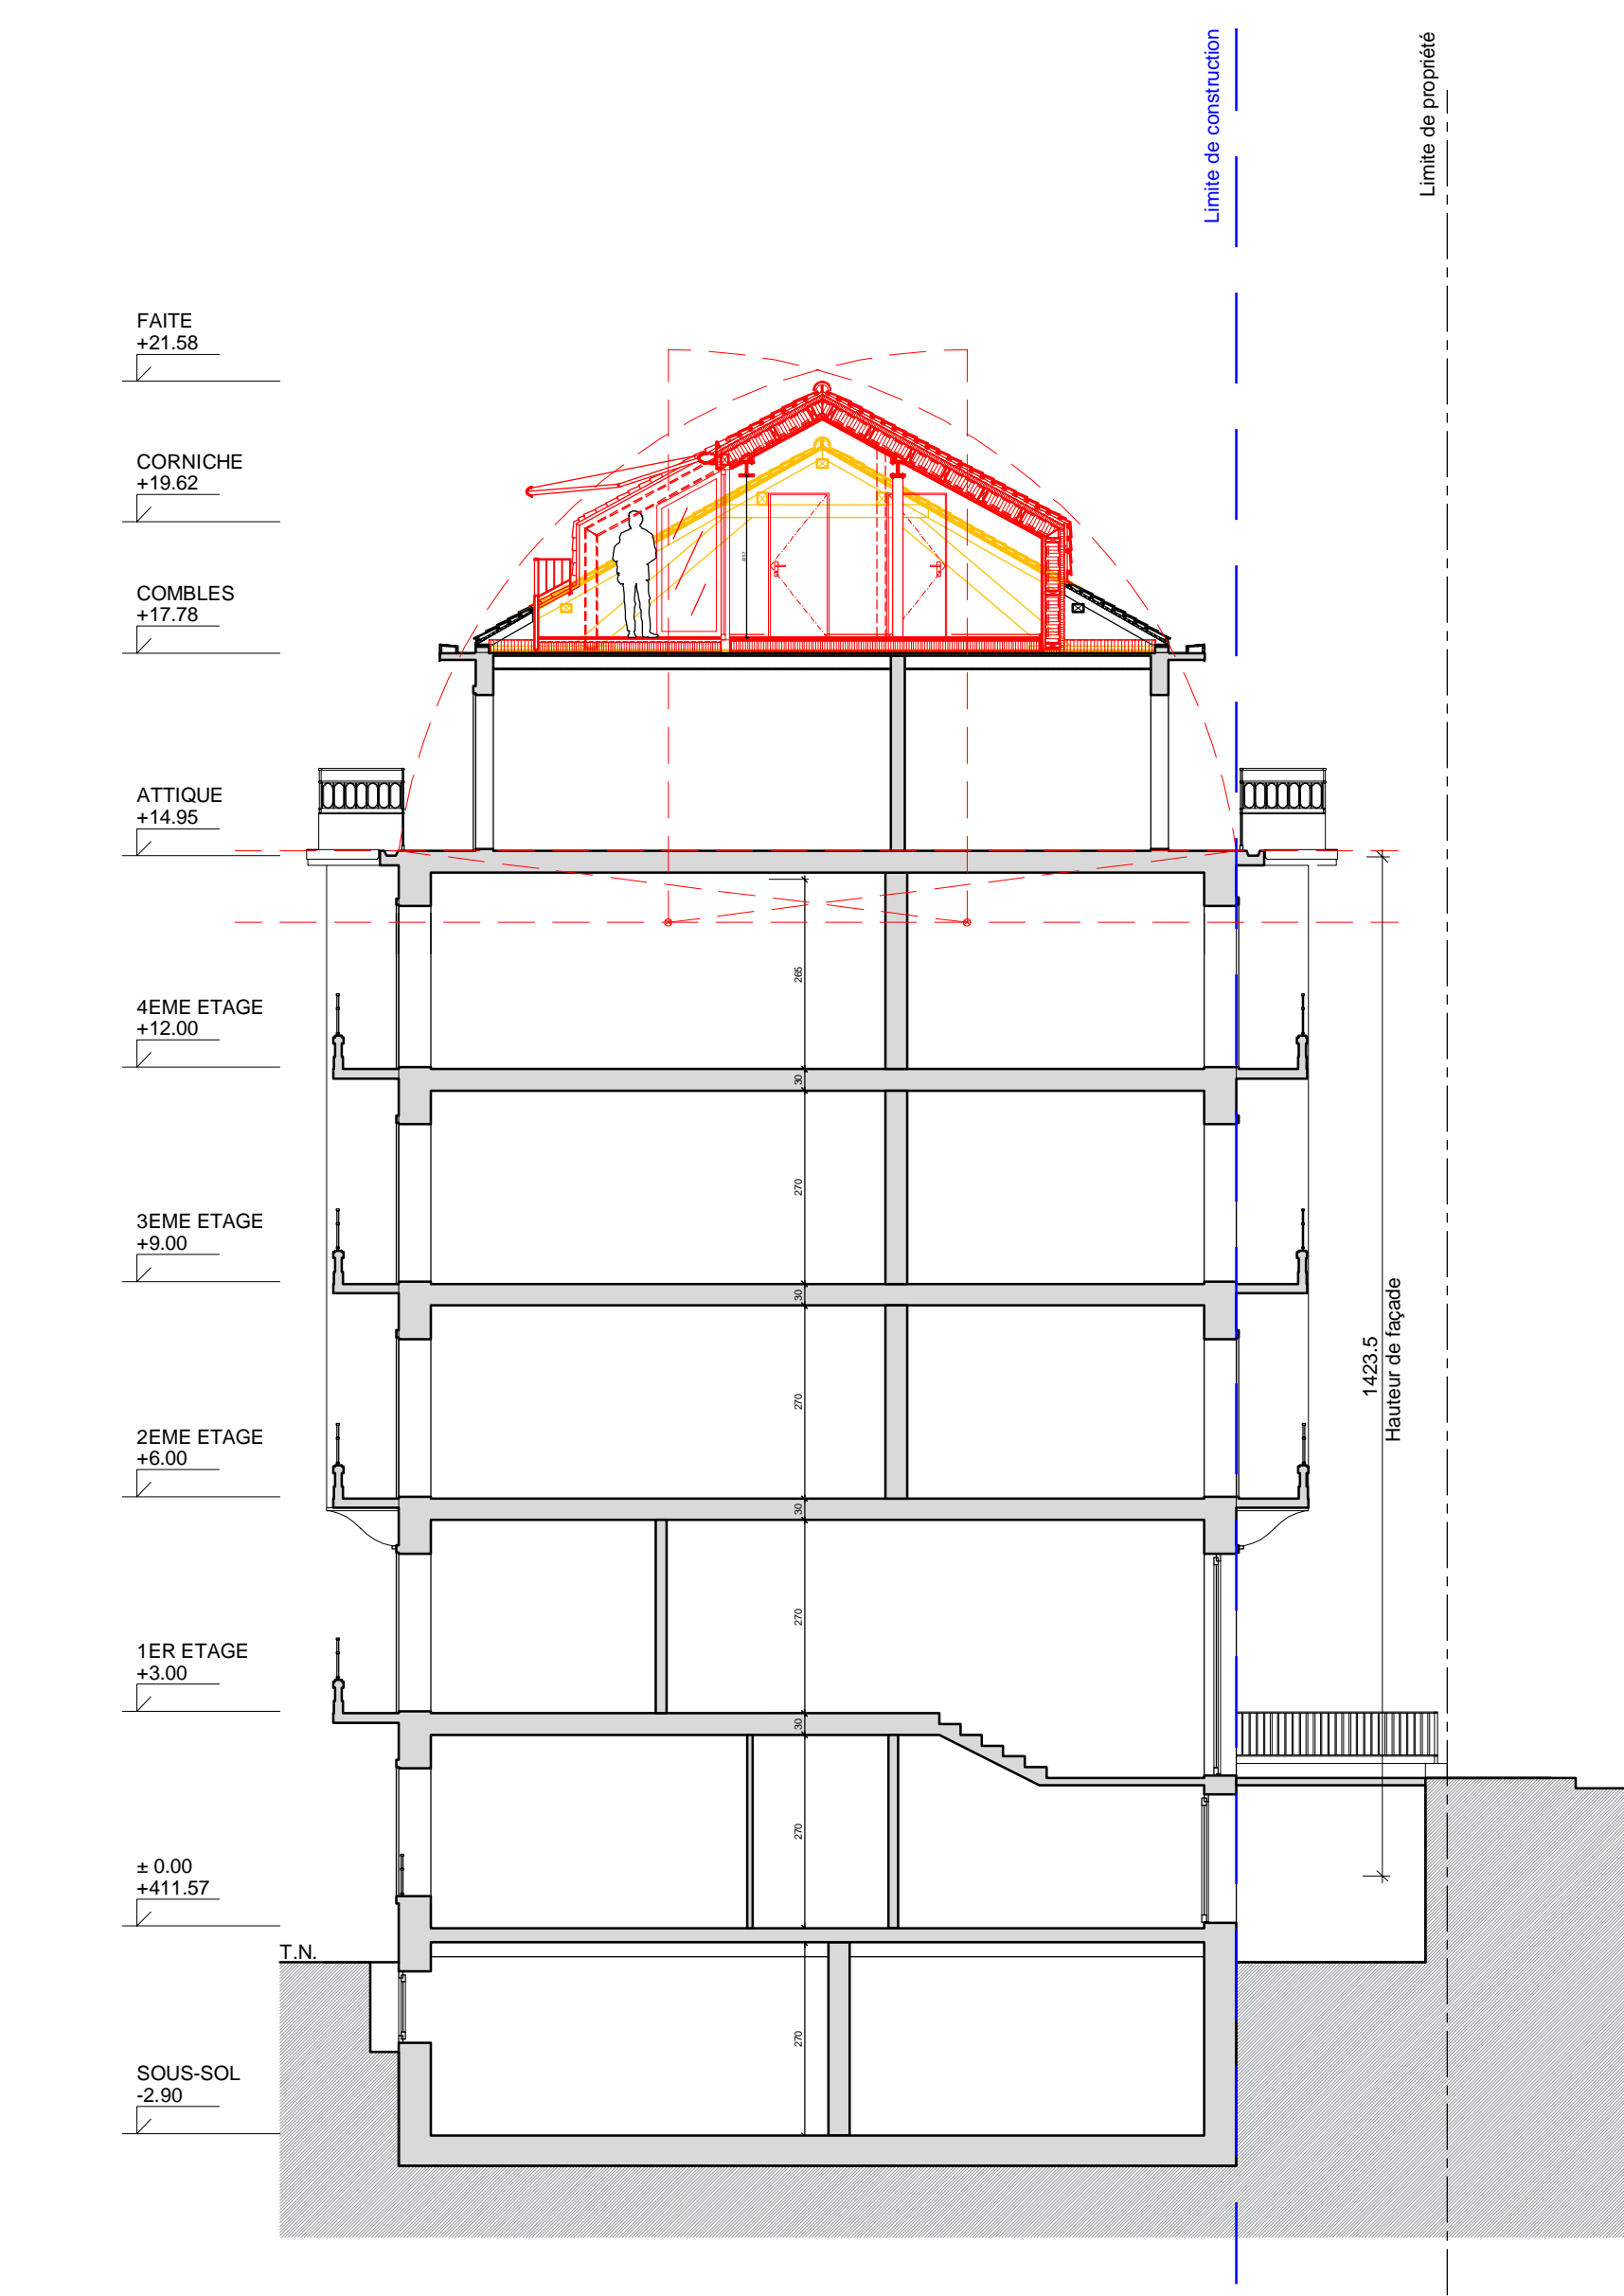

Coupe B-B



Élévation 5 - Façade Sud

Signatures :

Architecte _____

Maitre d'ouvrage _____

Date: _____

011-004
Assainissement des façades et aménagement de 6 App.
Avenue Fiscal 12-14 / Rue Voltaire 7, 1008 Lausanne.
Espace et Elevations
Remarque: Les plans sont cotés tous. Tous les dimensions sont à vérifier sur place.

Demander d'autorisation
L&A
Dimension de la planche: 118 x 85 cm

Élévation
Dessiné
Constructeur

0 24 36
1:100
Date du projet : 02.07.2020
Dessiné par: 20.03.2021

ARK Architectes
Chemin de la Joliette 4 - 1006 Lausanne